

# VVRUP Ravenhof Stabroek

## Grafisch plan

### Legende

-  RUP begrenzing
-  Gemeentegrens
-  Landsgrens
-  Art. 1 Zone voor landschapspark
-  Te behouden waterpartijen
-  Art. 2 Kasteel (overdruk)
-  Art. 3 Koetshuis (overdruk)
-  Art. 4 Kasteelbijgebouw (overdruk)
-  Art. 5 Dreven
-  Art. 6 Zone voor parking
-  Art. 7 Groenbuffer
-  Art. 8 Indicatieve aanduiding voor zichtas (overdruk)
-  Kadastrale percelen en gebouwen
-  Waterloopsegment (Vha)
-  Waardevolle gebouwen

### Bron:

- GRB, AGIV, 2019
- Basisregistratie Kadaster (BRK)

Gezien en voorlopig vastgesteld door de gemeenteraad in zitting van

26 APR 2021

Op bevel,

  
Algemeen Directeur  
Sandra Denis

  
De Voorzitter  
Jan Schouwaerts

Het college van Burgemeester en Schepenen verklaart dat onderhavig RUP voor iedereen ter inzage heeft gelegen van ... tot en met ... 10/05/21 tem. 3/07/21  
Namens het college,

  
Algemeen Directeur  
Sandra Denis

  
De Burgemeester  
Rik Frans

Gezien en definitief vastgesteld door de gemeenteraad in zitting van ...

Op bevel,

Algemeen Directeur  
Sandra Denis

De Voorzitter  
Jan Schouwaerts

  
Ruimtelijk Planner,  
opgenomen in het register conform het besluit van  
de Vlaamse Regering van 5 mei 2000 en latere wijzigingen,  
Elne Mulkens

Kenmerk: 2222955014/PCA

Datum: Maart 2021

Plannr.: 03/04

Formaat: A3

Schaal: 1/2000



# VVRUP Ravenhof Stabroek

## Grafisch register plancompensatie

### Legende

Verklaring

2222955014\_plancompensatie

 Geen plancompensatie

### Bron:

- GRB, AGIV, 2019
- Vlaamse Hydrologische Atlas, GDI-Vlaanderen

Dit register geeft, conform de geciteerde wetgeving, de percelen waarvoor een bestemmingswijziging gebeurt die aanleiding kan geven tot vergoeding of heffing. De opname van percelen in dit register houdt dus niet in dat sowieso een heffing zal worden opgelegd of dat een vergoeding kan worden verkregen. Voor elke van de regeling gelden voorwaarden, uitzonderings- of vrijstellingsgronden die per individueel geval beoordeeld worden. Het register kan dus geen uitsluitend geven over de toepassing van die voorwaarden, uitzonderings- of vrijstellingsgronden. Zoals bepaald in art. 2.2.2 §1, eerste lid, 7° en 8° van de Vlaamse Codex ruimtelijke ordening

Gezien en voorlopig vastgesteld door de gemeenteraad in zitting van

Op bevel,

26 APR 2021

  
Algemeen Directeur  
Sandra Denis

  
De Voorzitter  
Jan Schouwaerts

Het college van Burgemeester en Schepenen verklaart dat onderhavig RUP voor iedereen ter inzage heeft gelegen van ... tot en met ...  
Namens het college, 10/05/21 ten slotte

Op bevel,

  
Algemeen Directeur  
Sandra Denis

  
De Burgemeester  
Rik Frans

Gezien en definitief vastgesteld door de gemeenteraad in zitting van

Op bevel,

Algemeen Directeur  
Sandra Denis

De voorzitter  
Jan Schouwaerts

  
Ruimtelijk Planner,  
opgenomen in het register conform het besluit van  
de Vlaamse Regering van 5 mei 2000 en latere wijzigingen,  
Eline Mulkens


Kenmerk: 2222955014/PCA

Datum: Maart 2021

Plannr.: 04/04

Formaat: A3

Schaal: 1/2000

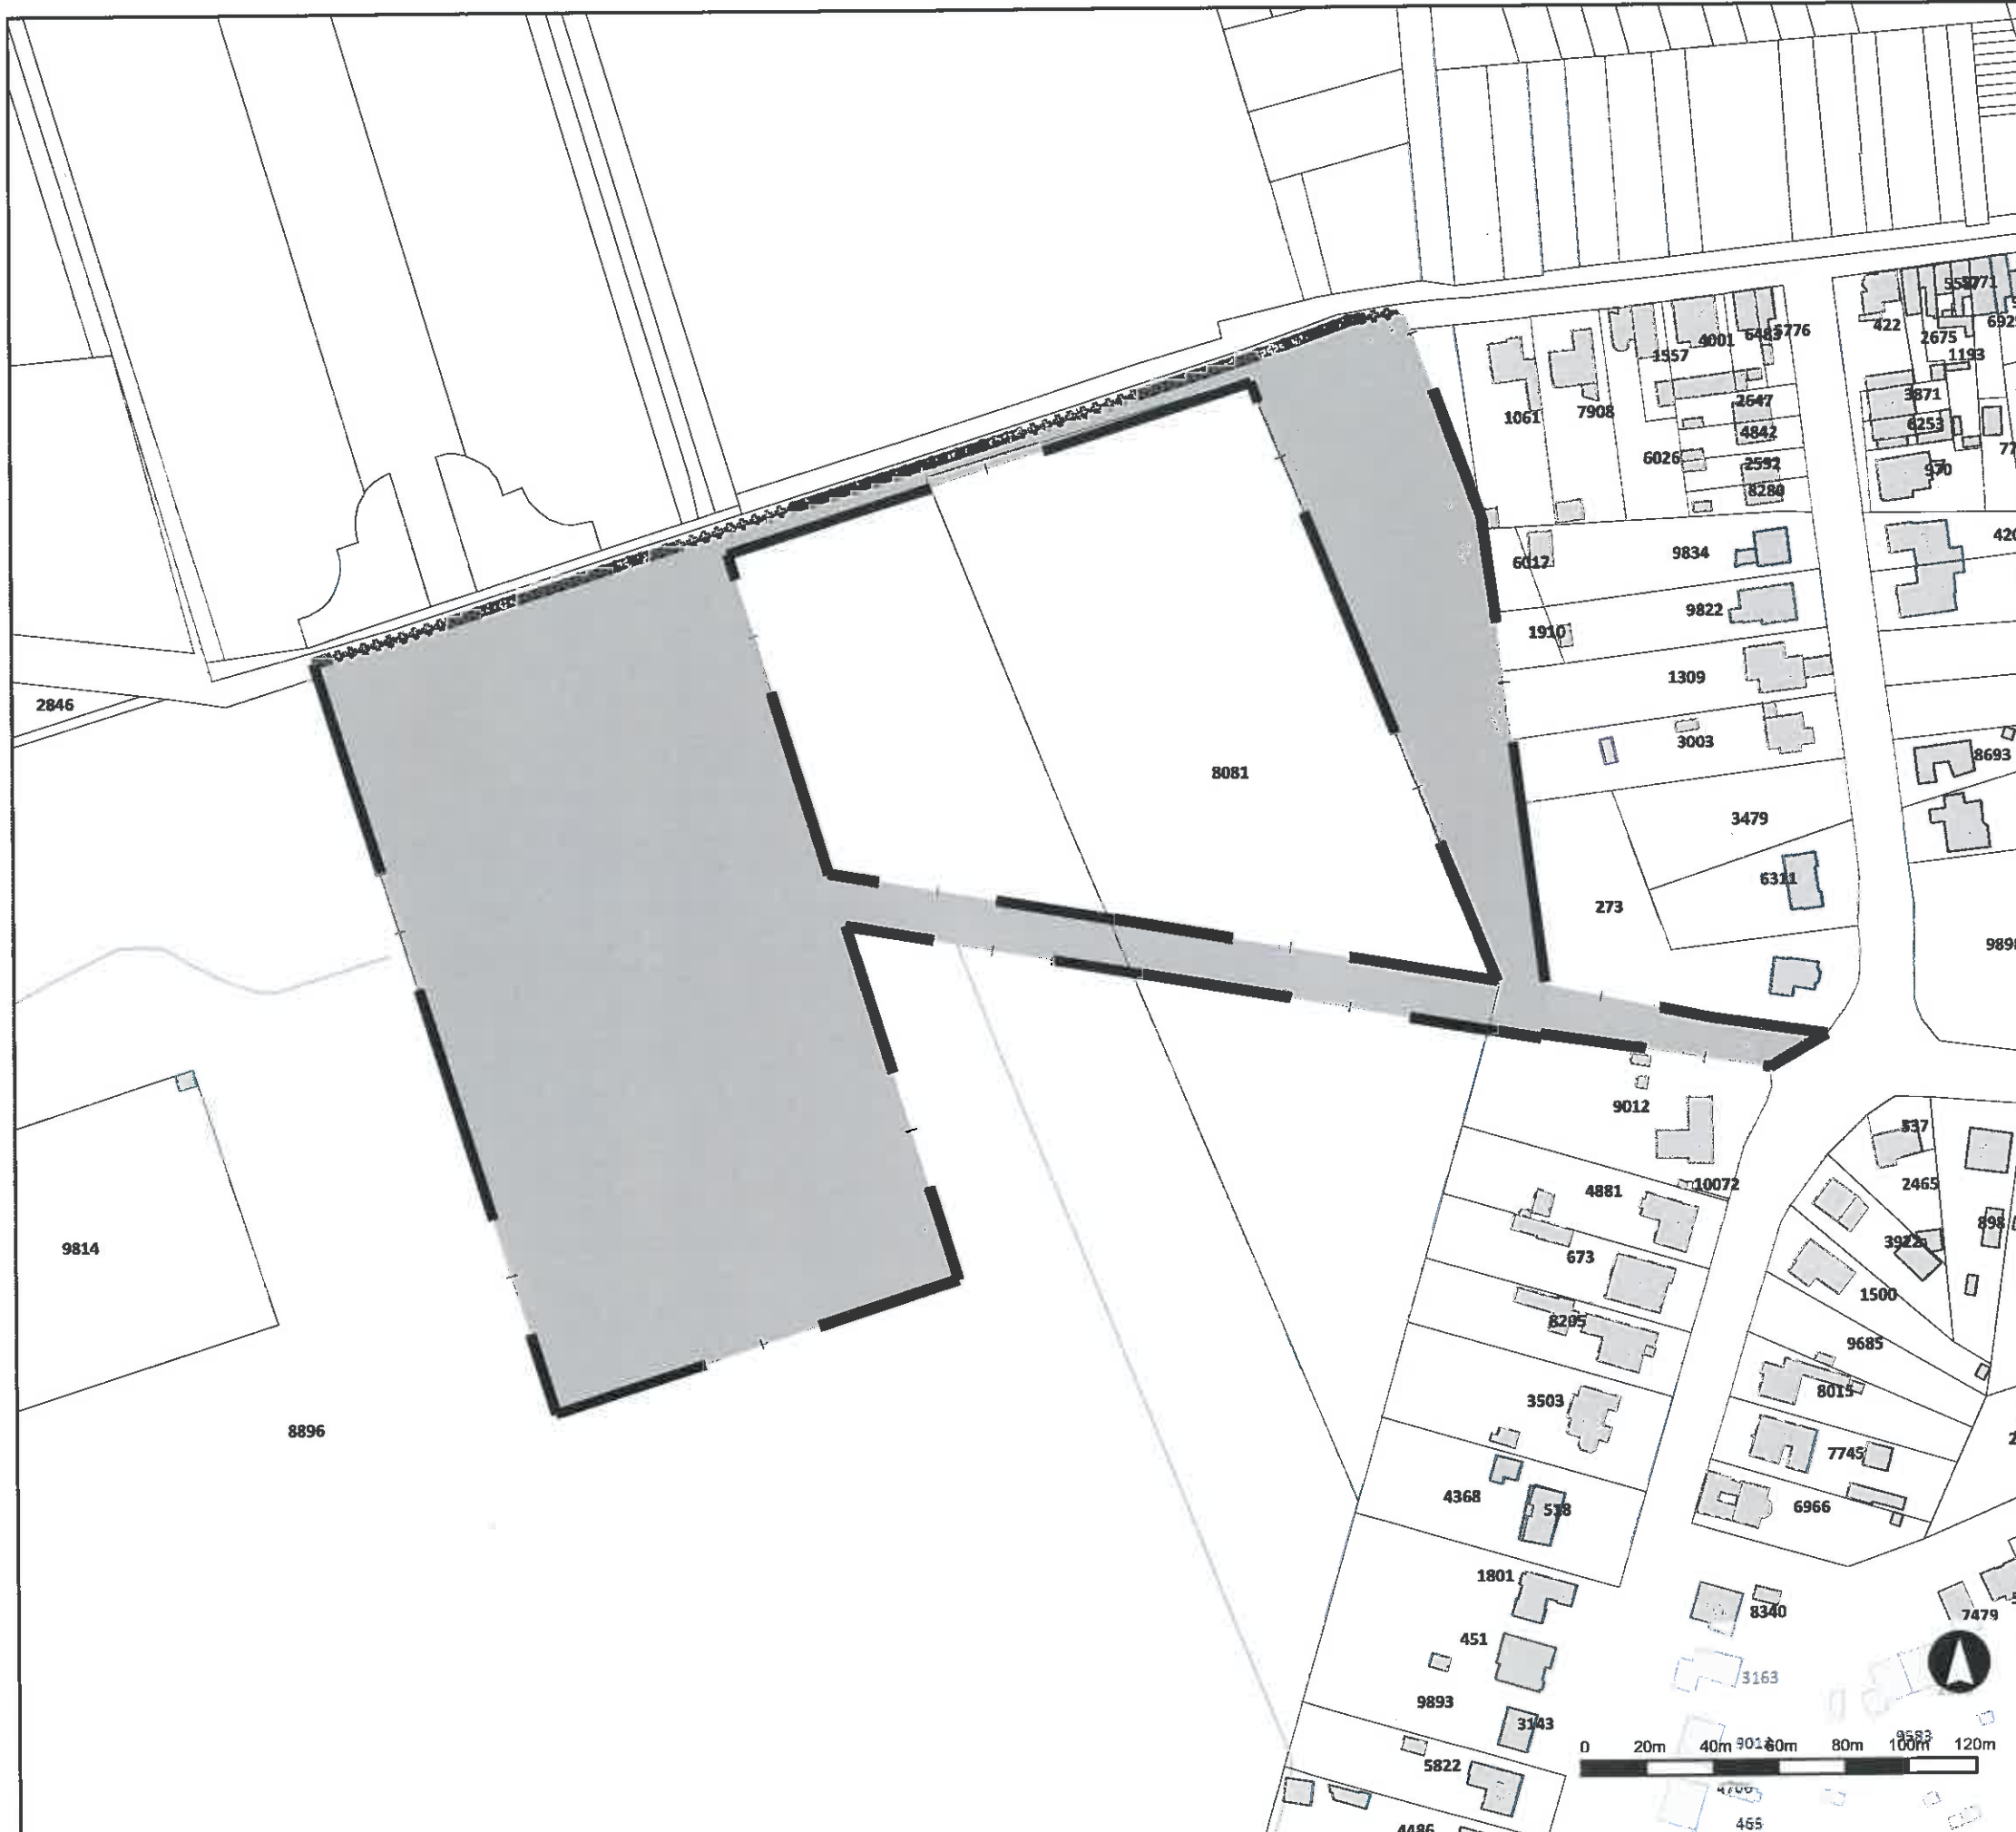







# VVRUP Ravenhof Stabroek

Ortho

### Legende

-  RUP begrenzing
-  Gemeentegrens
-  Landsgrens
-  Kadastrale percelen en gebouwen

### Bron:

- GRB, AGIV, 2019
- Orthofotomozaïek, middenschalig, winteropnamen, kleur, meest recent, Vlaanderen
- Basisregistratie Kadaster (BRK)

Gezien en voorlopig vastgesteld door de gemeenteraad in zitting van

Op bevel, **26 APR 2021**

  
Algemeen Directeur  
Sandra Denis

  
De Voorzitter  
Jan Schouwaerts

Het college van Burgemeester en Schepenen verklaart dat onderhavig RUP voor iedereen ter inzage heeft gelegen van ... tot en met ... **10/05/21 t/m 2/07/21**  
Namens het college,

  
Algemeen Directeur  
Sandra Denis

  
De Burgemeester  
Rik Frans

Gezien en definitief vastgesteld door de gemeenteraad in zitting van ...

Op bevel,

Algemeen Directeur  
Sandra Denis

De Voorzitter  
Jan Schouwaerts

  
Ruimtelijk Planner,  
opgenomen in het register conform het besluit van  
de Vlaamse Regering van 5 mei 2000 en latere wijzigingen,  
Eline Mulkens

Kenmerk: 2222955014/PCA  
Datum: Maart 2021  
Plannr.: 02/04  
Formaat: A3  
Schaal: 1/2000

